




Elewacja Południowa

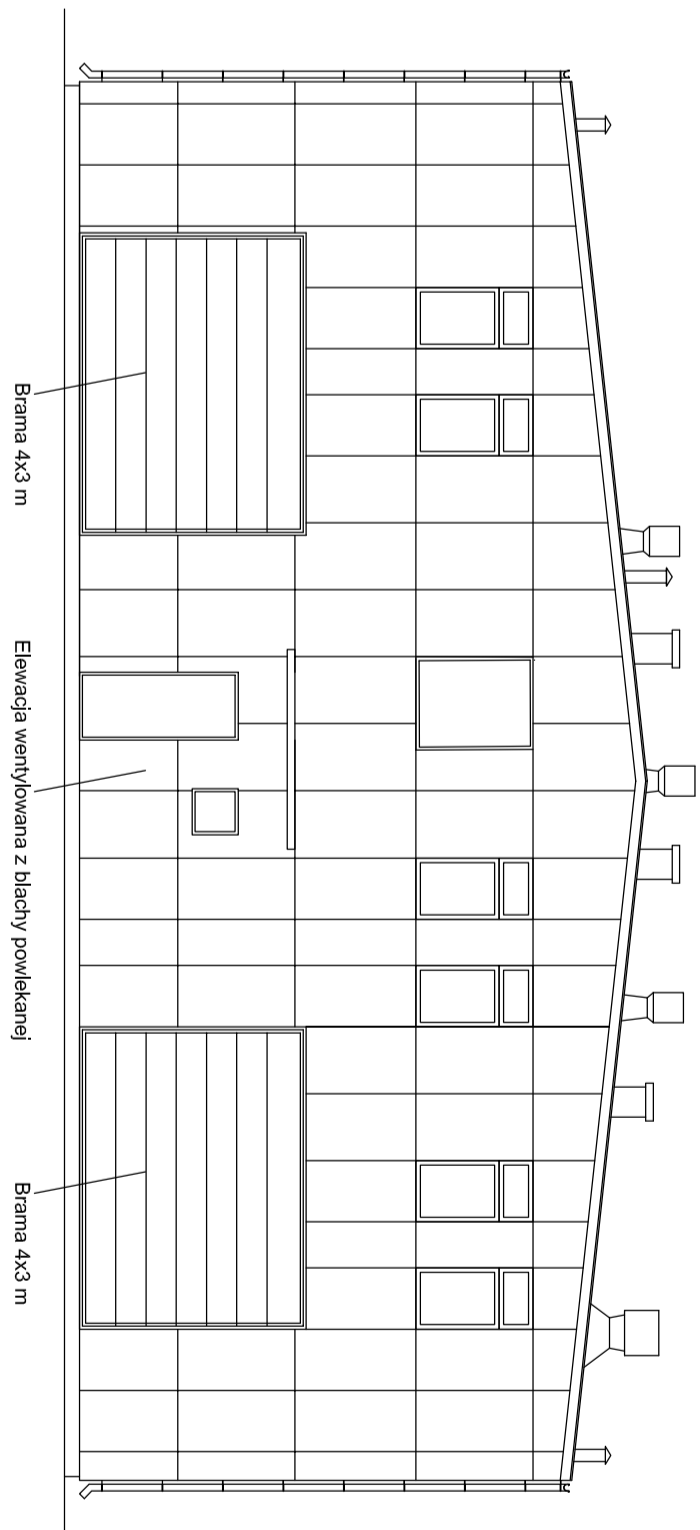

Elewacja Wschodnia

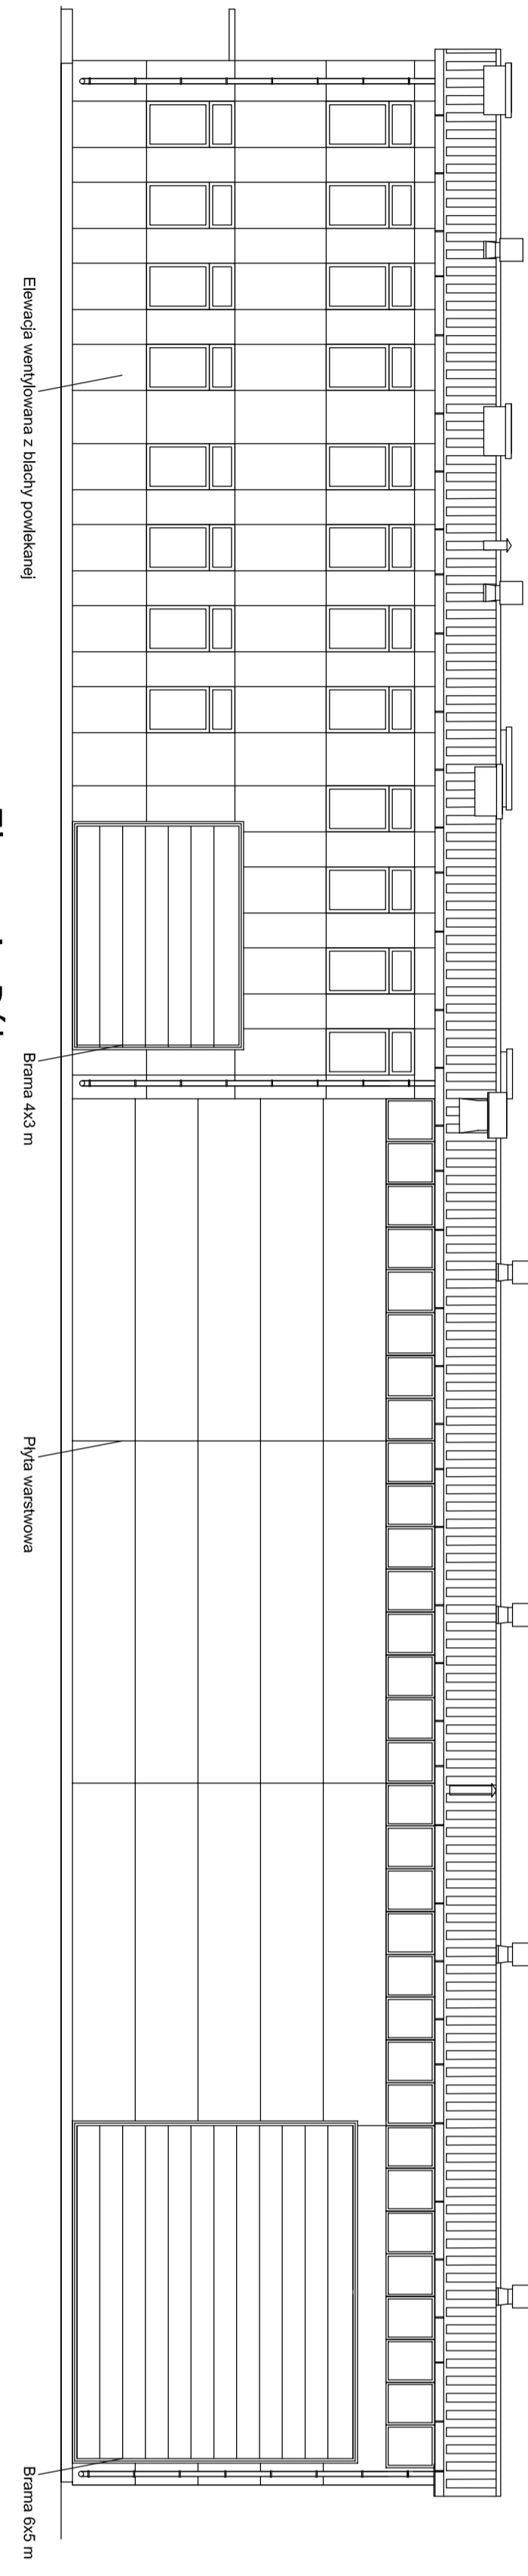


Elewacja Północna

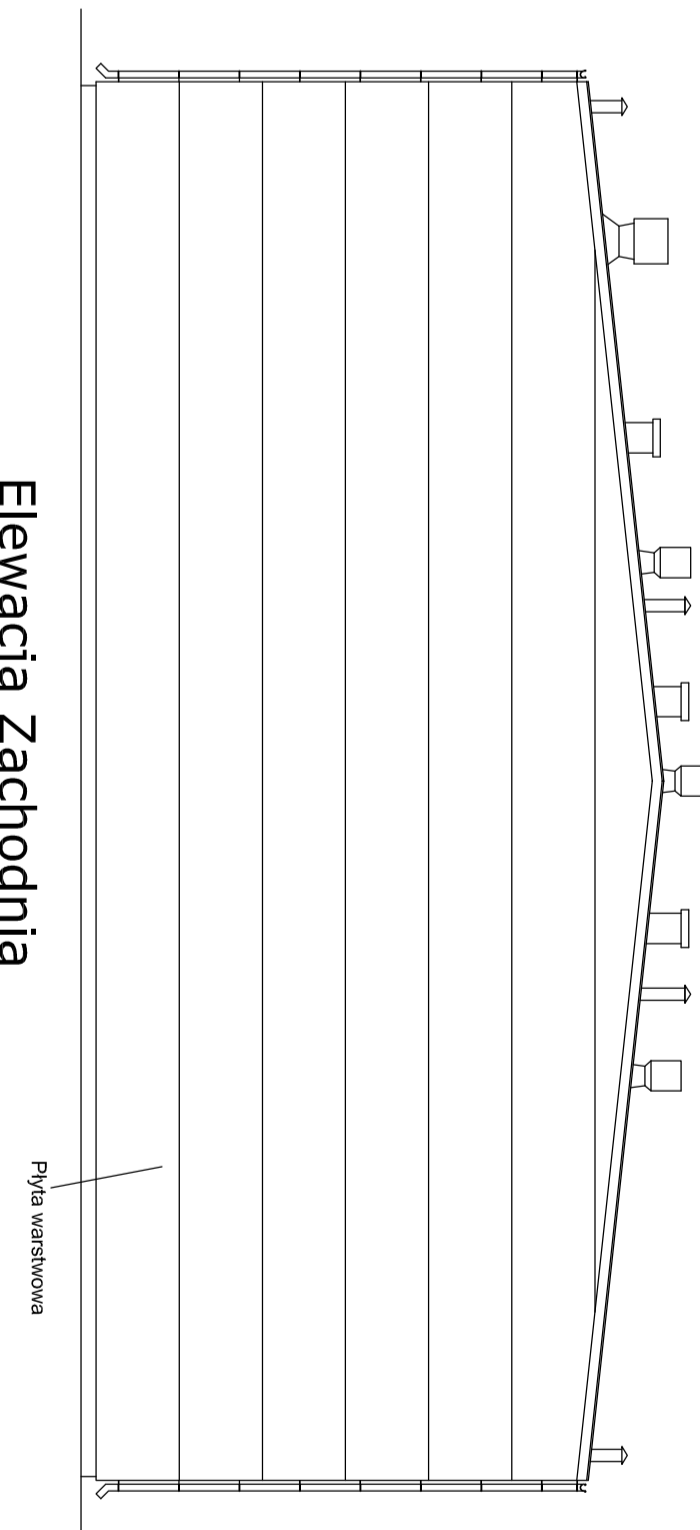


Elewacja Zachodnia



2

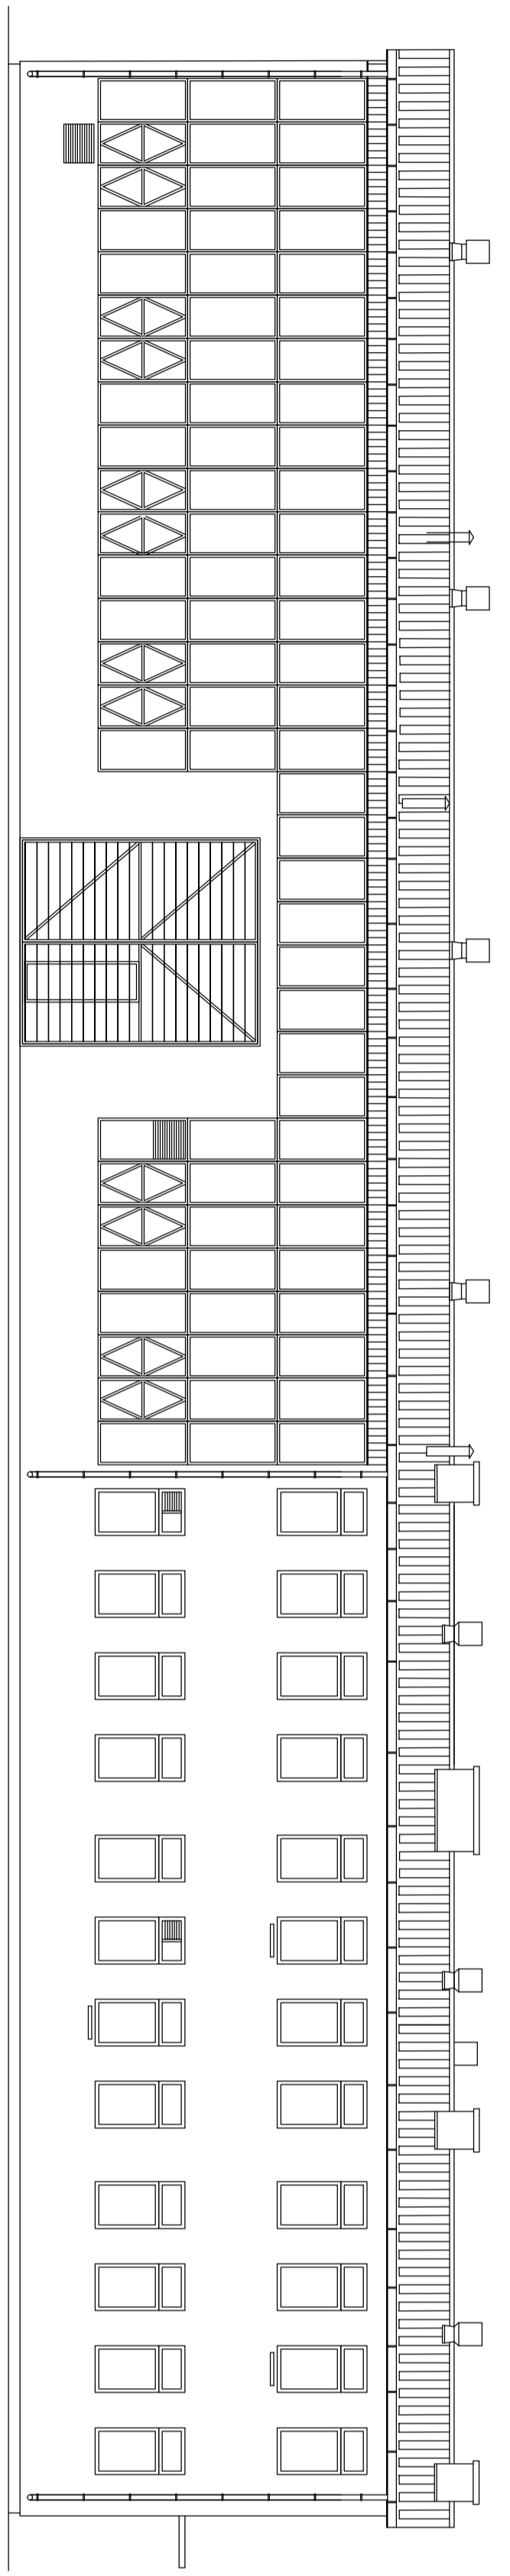


Elewacja Południowa

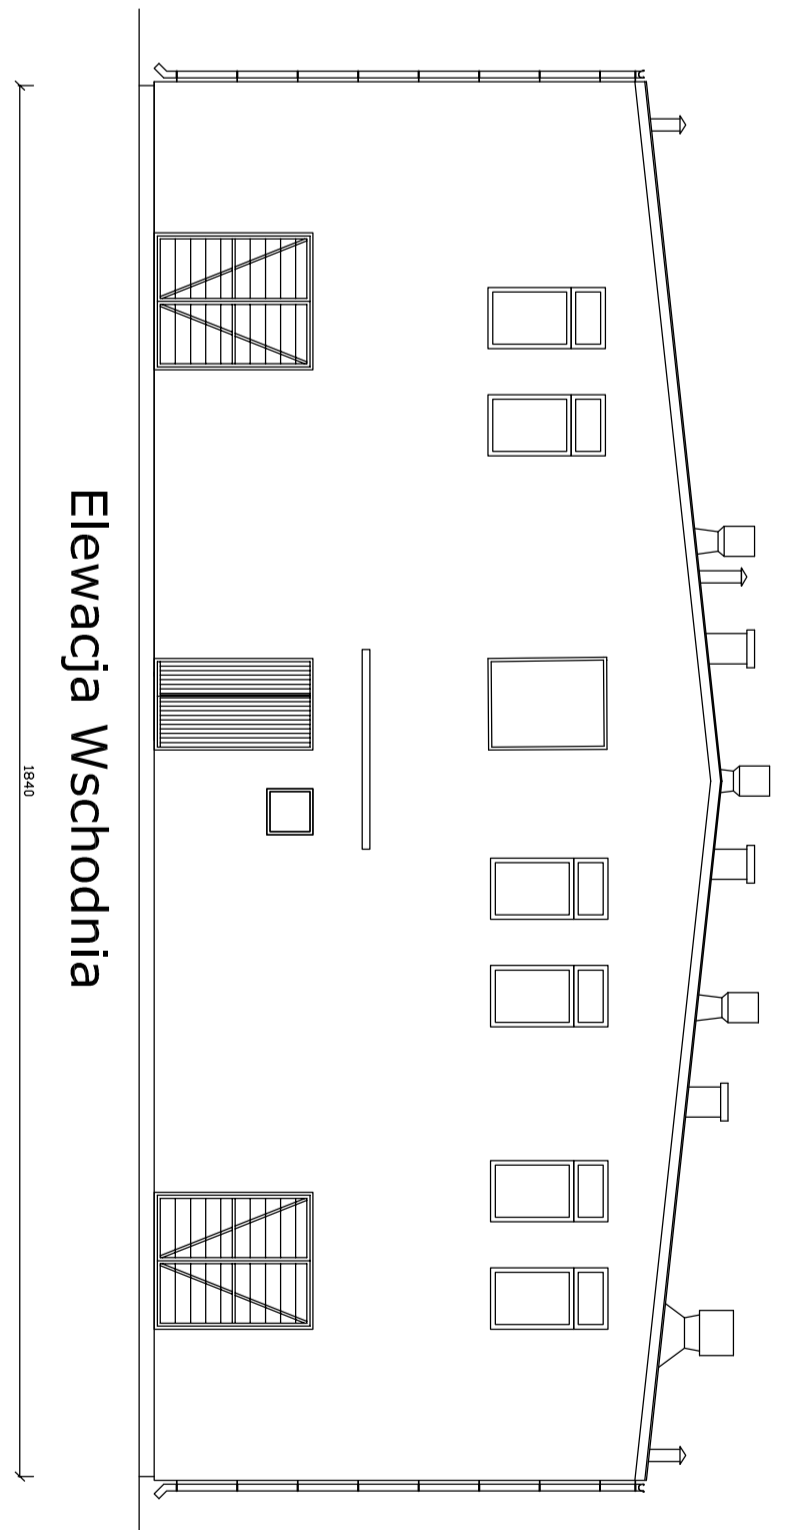

Elewacja Wschodnia

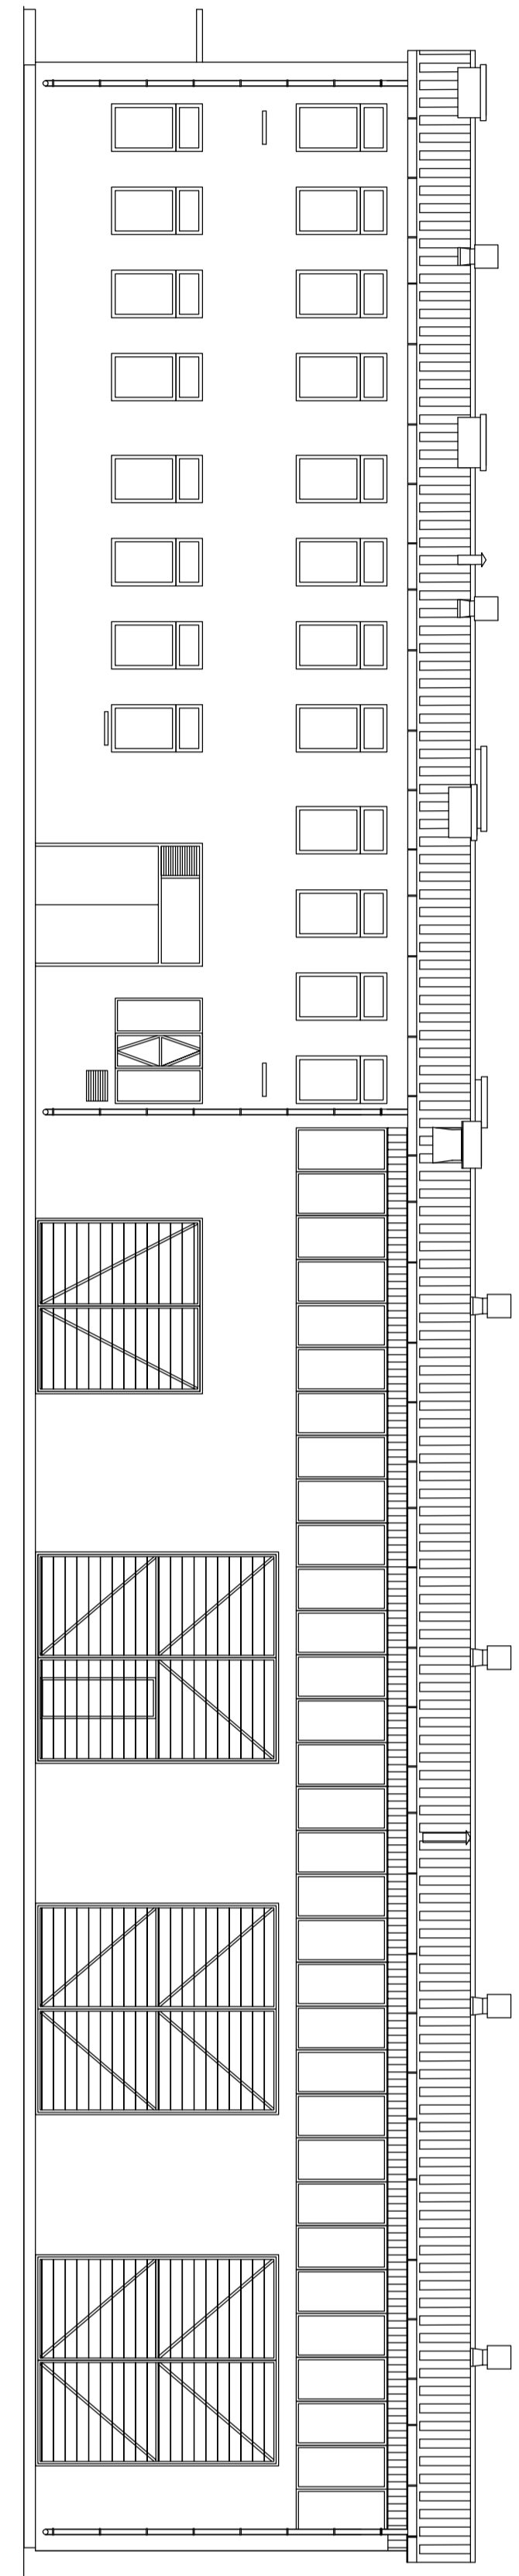

Elewacja Północna

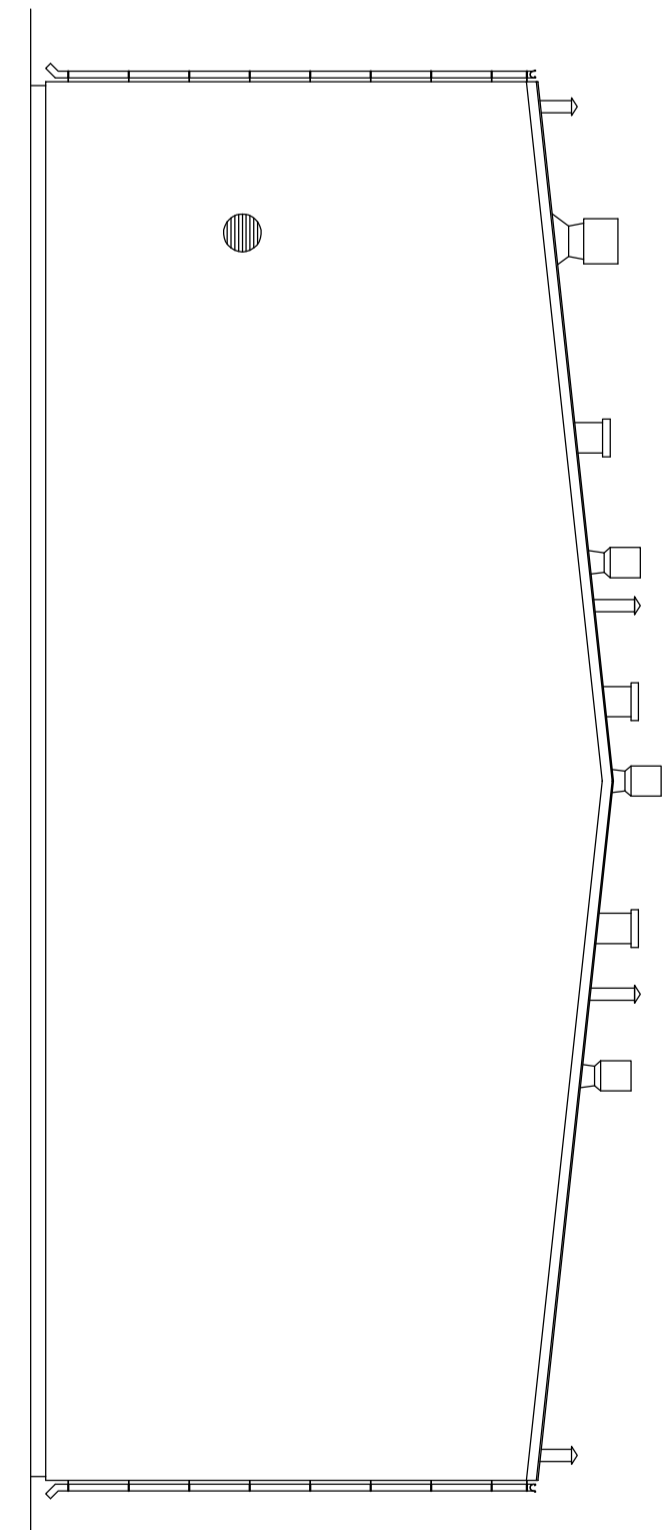

Elewacja Zachodnia


1