DETAL A

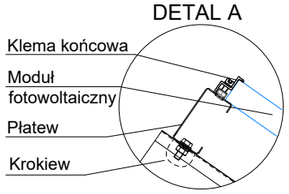

DETAL B

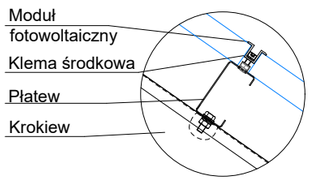

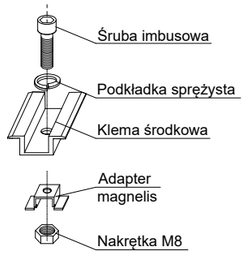

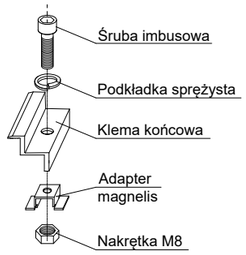

WIDOK W1 - stoły 4x6 - skala 1:40

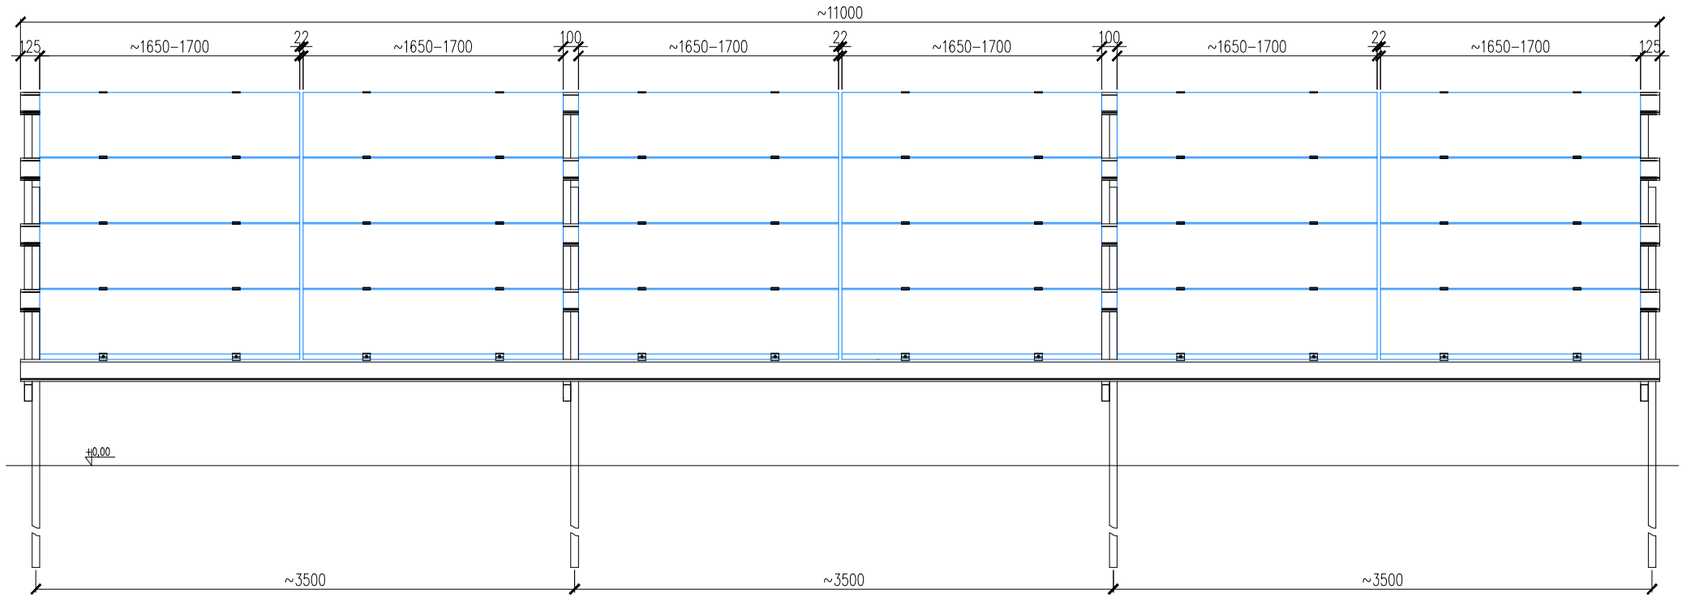

WIDOK W1 - stoły 4x4 - skala 1:40

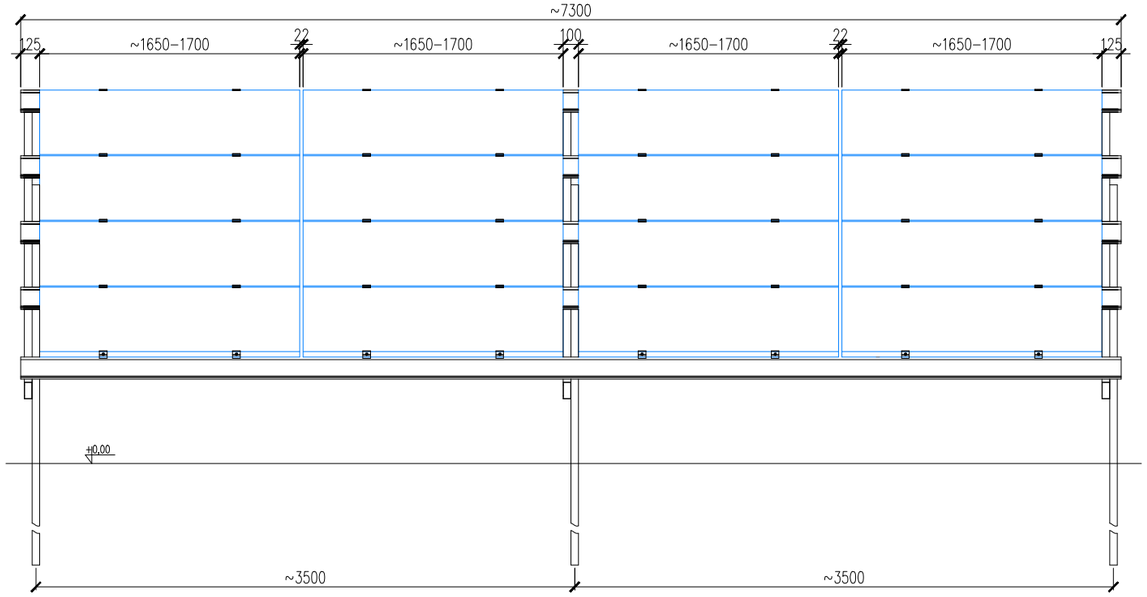

PRZEKRÓJ A-A

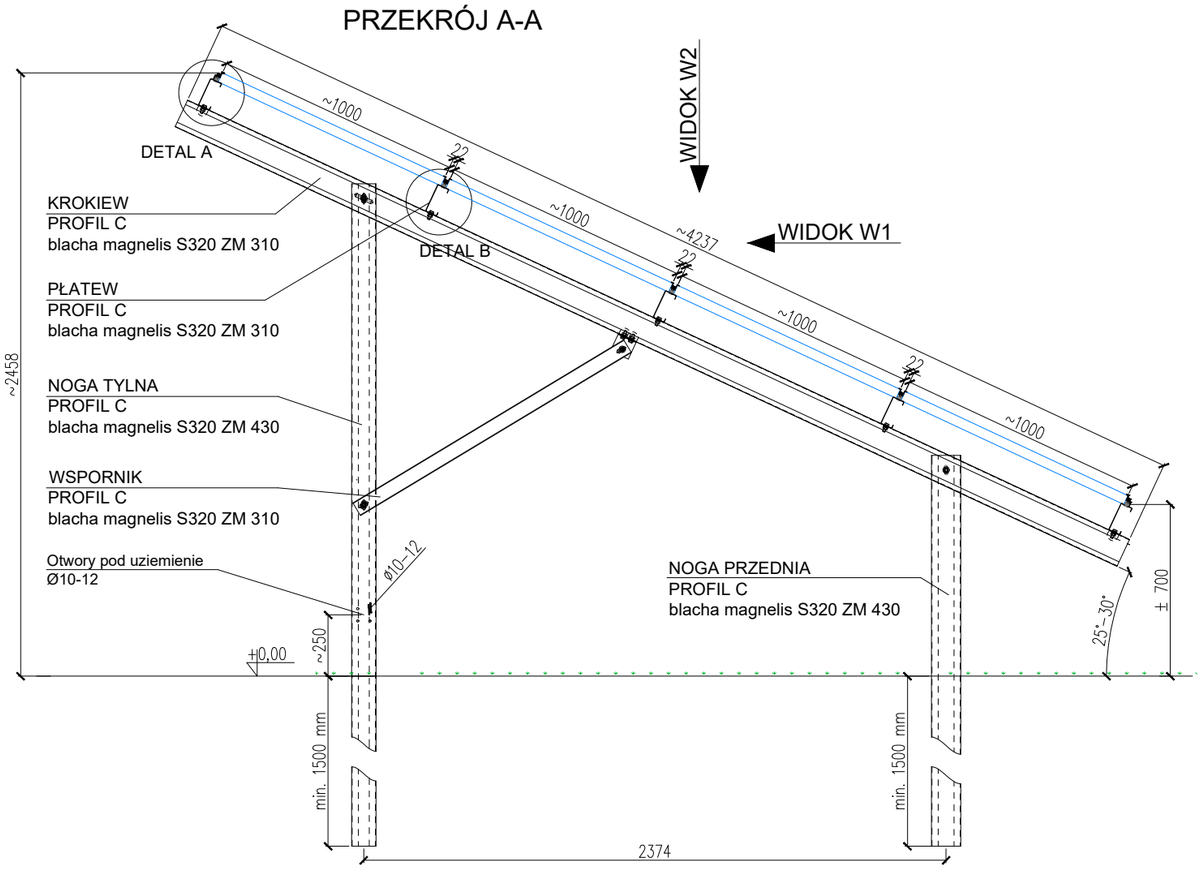

UWAGA:
Poszczególne systemy wolnostojące uzależnione są od strefy obciążenia śniegiem i wiatrem.
- Wiatr - wg. PN-EN 1991-1-4
- Śnieg - wg. PN-EN 1991-1-3

Przedstawiona karta ofert stanowi charakter poglądowy.
Montaż przedstawionego stołu należy wykonać na podstawie instrukcji montażu

Energy 5 Sp.z o.o.
ul. Ziejkowa 5, 09-500 Gostynin
www.energy5.pl
tel: +48 (24) 362 08 48
fax: +48 (24) 362 08 49

Tytuł rysunku:
Stół dwupodporowy wbijany w grunt, kąt nachylenia modułów 25°

Skala:

Nr rysunku:
Karta stołu 4x6_4x4_moduły Bifacial

Arkusz:
A3