




WIDOK W1 - stoły 2x8 - skala 1:50

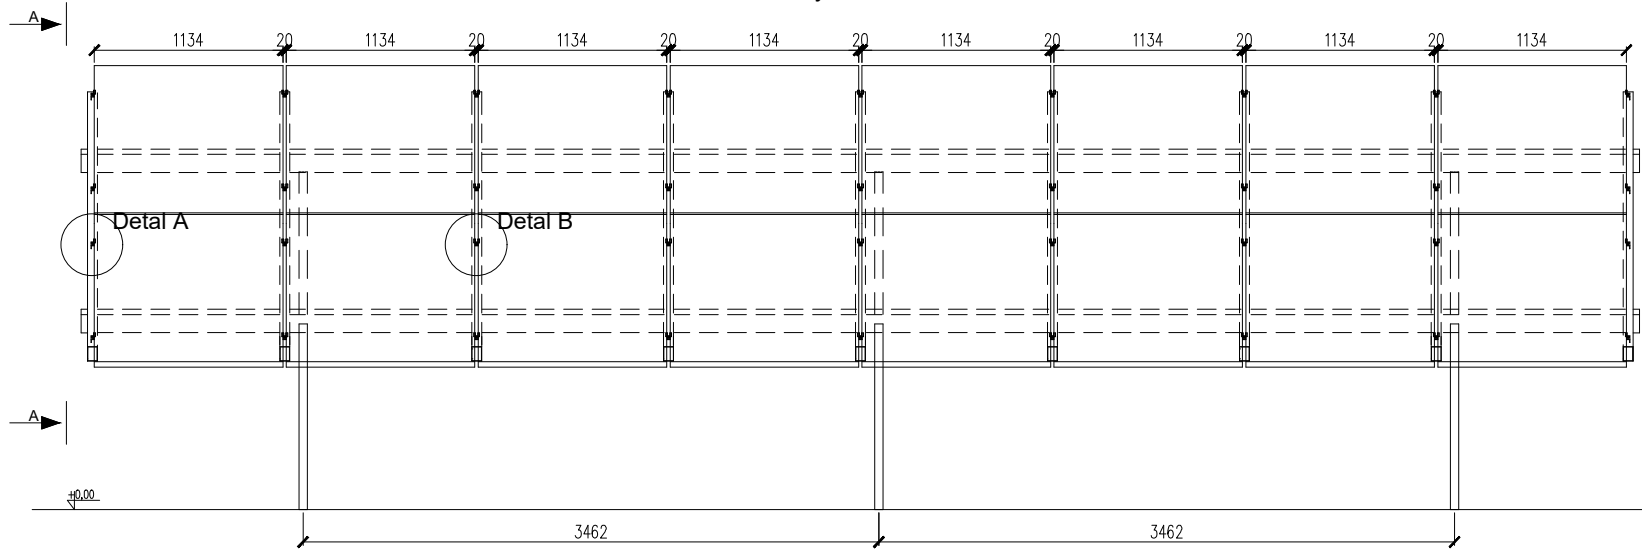




WIDOK W1 - stoły 2x5 - skala 1:50

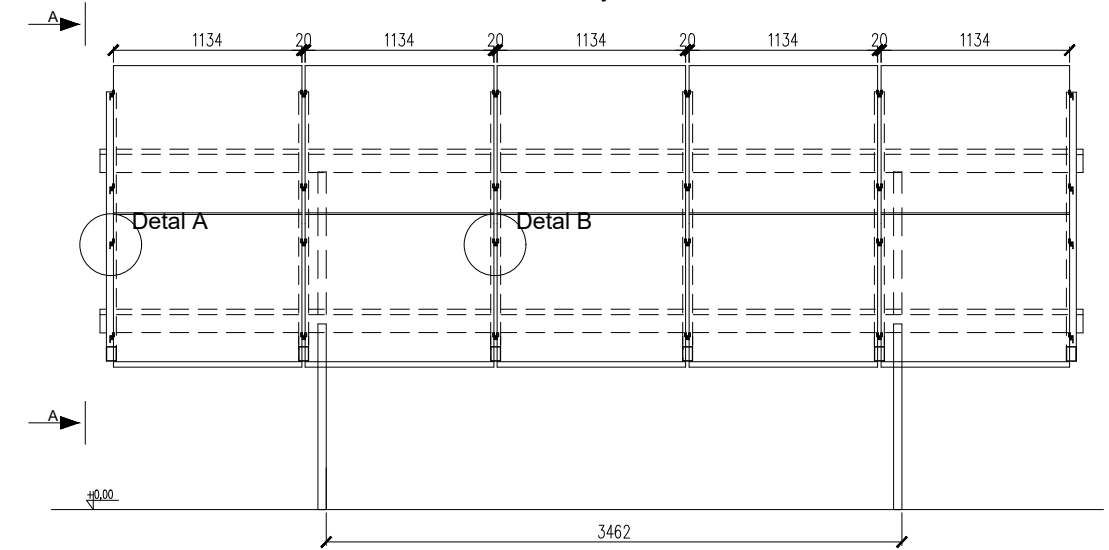




WIDOK W1 - stoły 2x5 - skala 1:50
-stoły zagęszczone zgodnie z PZT

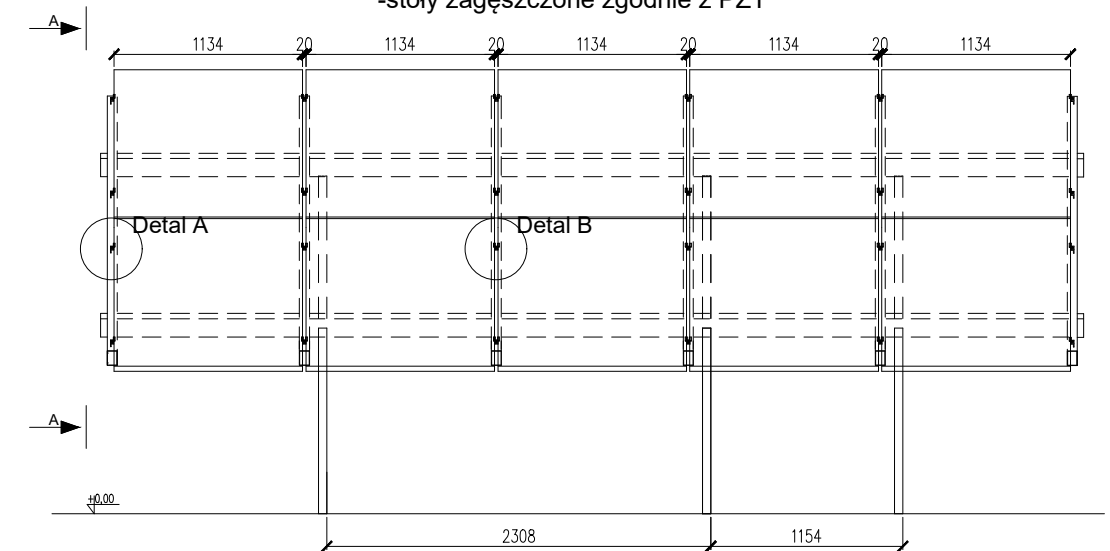

PRZEKRÓJ A-A

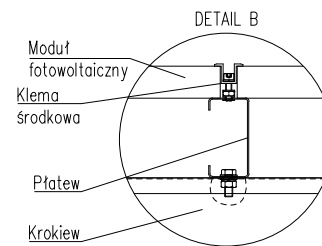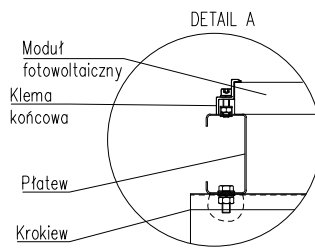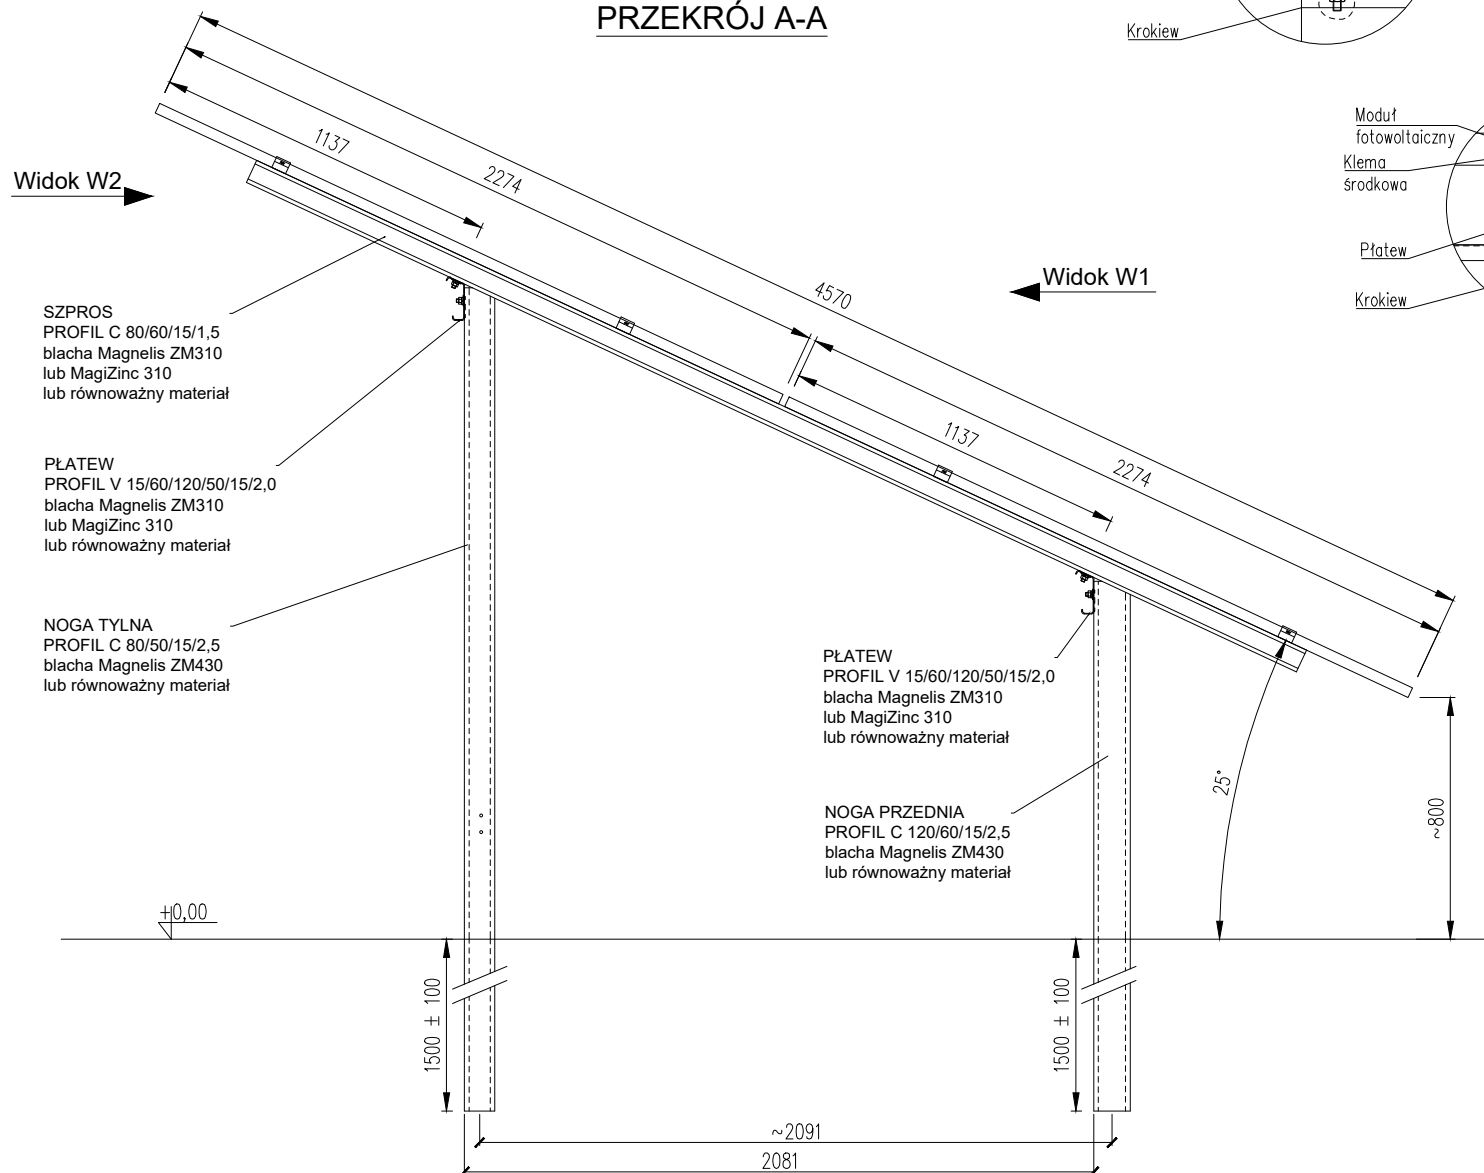

DETAL MONTAŻU KLEM DO MODUŁU FOTOWOLTAICZNEGO
Jinko Tiger Pro JKM535M-72HL4-BDVP 525-545Wp Bifacial Halfcut 535Wp o wym. 2274x1134x30mm

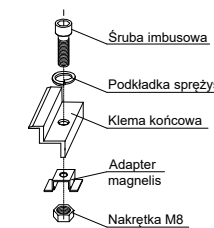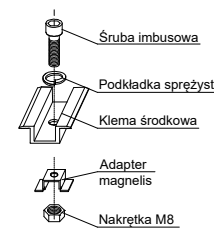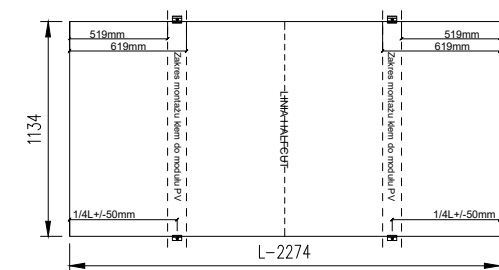

Wszystkie rysunki i/lub opracowania są własnością zespołu projektowego firmy Energy5 sp. z o.o.. Udostępnianie, powielanie, wszelkie czynności związane ze zmianami i rozpowszechnianiem projektów, myśli autorskiej jest zabronione bez pisemnej zgody Energy5 sp. z o.o.

UWAGA:
Poszczególne systemy wolnostojące uzależnione są od strefy obciążenia śniegiem i wiatrem.
- Wiatr - wartość obciążenia wg. normy PN-EN 1991-1-4
- Śnieg - wartość obciążenia wg. normy PN-EN 1991-1-3

Oferowany wyrob w postaci kształtowników stalowych zimnogiętych wykonywane są zgodnie z normą PN-EN 10162

Przedstawiona karta ofert stanowi charakter poglądowy. Montaż przedstawionego stołu należy wykonać na podstawie instrukcji montażu

Firma Energy5 sp. z o.o. zastrzega sobie możliwość zastosowania innego materiału równoważnego niż z powłoką Magnelis. Przy czym równoważny oznacza, że Energy5 sp. z o.o. posiada własne badania materiału zamiennego / równoważnego w zakresie korozyjnym przeprowadzone przez akredytowane laboratorium. Wyniki tych badań potwierdzają parametry nie gorsze niż w przypadku powłoki Magnelis.

Energy 5 Sp.z o.o.
ul. Ziejkowska 5, 09-500 Gostynin
www.energy5.pl
tel: +48 (24) 362 08 48
fax: +48 (24) 362 08 49



UWAGA:
Wszystkie rysunki i/lub opracowania są własnością zespołu projektowego firmy Energy5 sp. z o.o.. Udostępnianie, powielanie, wszelkie czynności związane ze zmianami i rozpowszechnianiem projektów, myśli autorskiej jest zabronione bez pisemnej zgody Energy5 sp. z o.o.

Tytuł rysunku:
Stół dwupodporowy wbijany w grunt, kąt nachylenia modułów 25° moduły w pionie, układ stołów 2x8,2x5, moduł JKM525-545M-72HL4-BDVP 535Wp
Nr rysunku:
Karta stołu 2x8V, 2x5V 25°

Skala:

Arkusz:
A3